


Geometrische Öffnungsfläche $2 \times 0,253 + 0,756 = 1,262 \text{ m}^2$
 Dachöffnung $1,5 \times 1,0 = 1,5 \text{ m}^2$

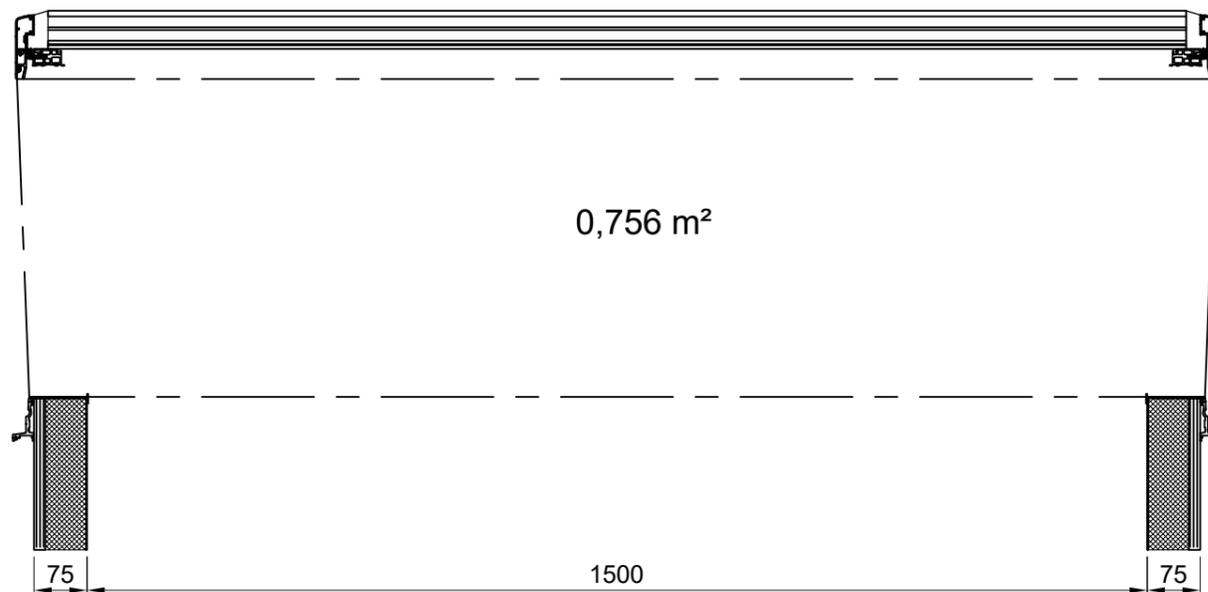

www.dachlux.de

Dachlux GmbH

Typ Flachdachfenster: Entrauchungsfenster		Thema: Öffnung zur Rauchableitung Flächenberechnung Öffnung			Detail Nr.: 260
Artikel Nr.:	Genehmig.: JvdH	Kontrolle: MB	Format: A3	Skala: 1:10	Datum: 14-08-23
Dachlux GmbH Alt-Heerdt 104 D-40549 Düsseldorf		Telefon: +49 (0)211-93670215 Telefax: +49 (0)211-93670216 E: info@dachlux.de			Zeichnung Nr.: 260

DIE TOLERANZ, FALLS NICHT ANGEZEIGT, BETRÄGT 0,2 MM. DIE TOLERANZ, FALLS NICHT ANGEZEIGT, BETRÄGT 1 MM.
 DAS URHEBERRECHT AN DER ZEICHNUNG LIEGT BEI DER DACHLUX GMBH. WEDER DIE ZEICHNUNG, NOCH TEILE DAVON, NOCH DARIN ENTHALTENE INFORMATIONEN DÜRFEN OHNE SCHRIFTLICHE ZUSTIMMUNG DER DACHLUX GMBH
 VERVIelfältigt ODER AN DRITTE WEITERGEgeben WERDEN.