
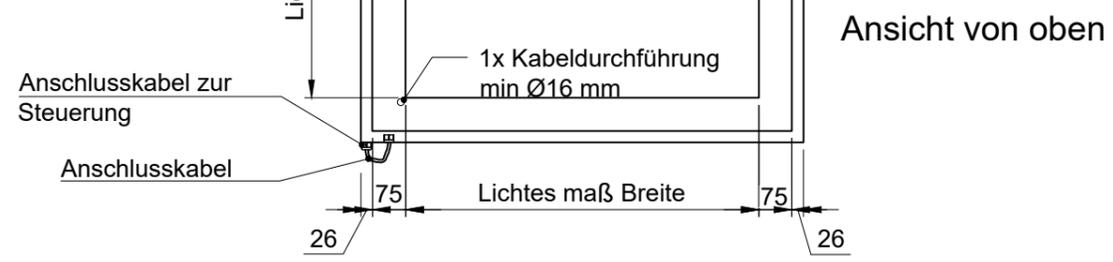
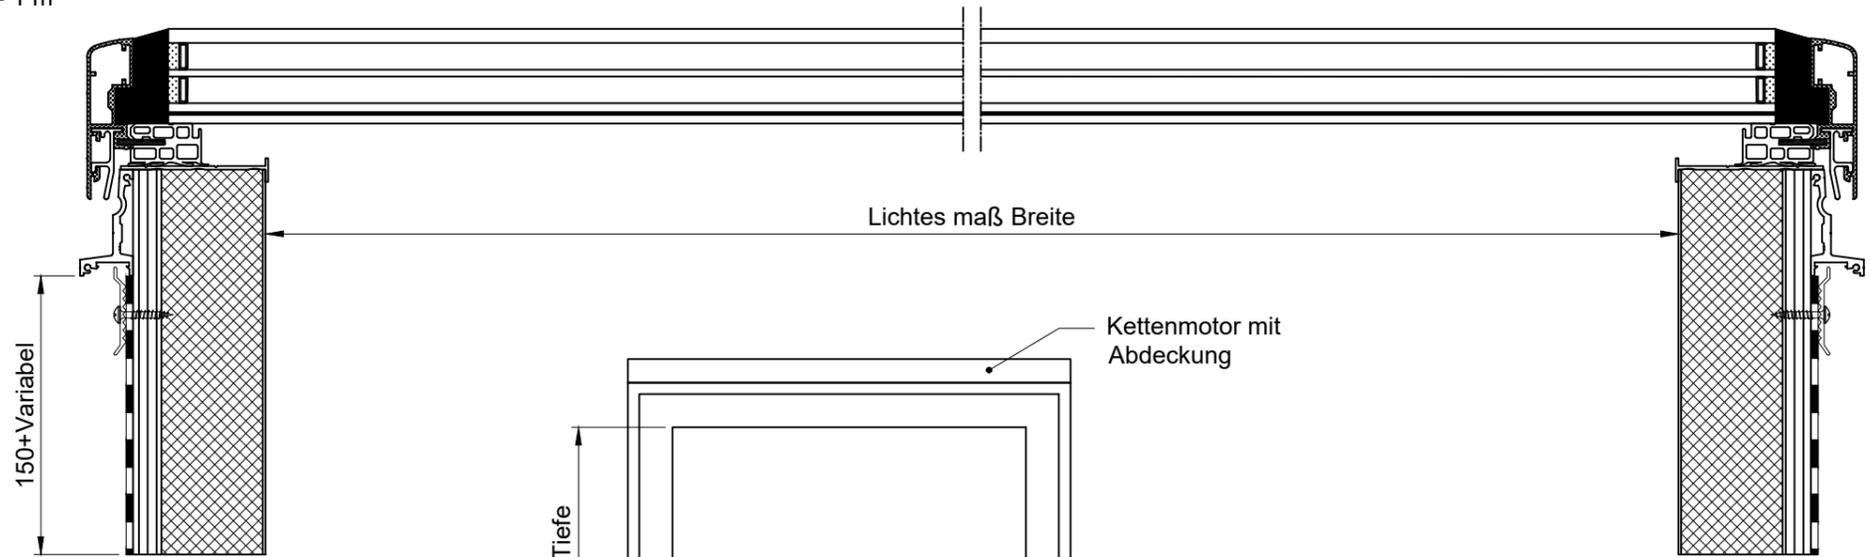


Anschlusskabel: Aumuller(KSA),
halogenfrei, grau 5x0,5mm²,
Überlänge (unten aus AK) = 1 m¹

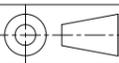

		www.dachlux.de		Dachlux GmbH	
Typ Flachdachfenster: Entrauchungsfenster		Thema: Öffnung zur Rauchableitung Vertikal und Oben schnitt		Detail Nr.: 258	
Artikel Nr.: JvdH		Genehmig.: MB		Format: A3	
Kontrolle: MB		Skala: 1:4:16		Datum: 14-08-23	
Skala: 1:4:16		Datum: 14-08-23		Zeichnung Nr.: 258	
		Dachlux GmbH Alt-Heerdt 104 D-40549 Düsseldorf		Telefon: +49 (0)211-93670215 Telefax: +49 (0)211-93670216 E: info@dachlux.de	
<small>DIE TOLERANZ, FALLS NICHT ANGEZEIGT, 1MM. DIE TOLERANZ, FALLS NICHT ANGEZEIGT, 0,1MM. DAS URHEBERRECHT AN DER ZEICHNUNG LIEGT BEI DER DACHLUX GMBH. WEDER DIE ZEICHNUNG, NOCH DARIN ENTHALTENE INFORMATIONEN DÜRFEN OHNE SCHRIFTLICHE ZUSTIMMUNG DER DACHLUX GMBH VERWELFÄLTIGT ODER AN DRITTE WEITERGEGEBEN WERDEN.</small>					