
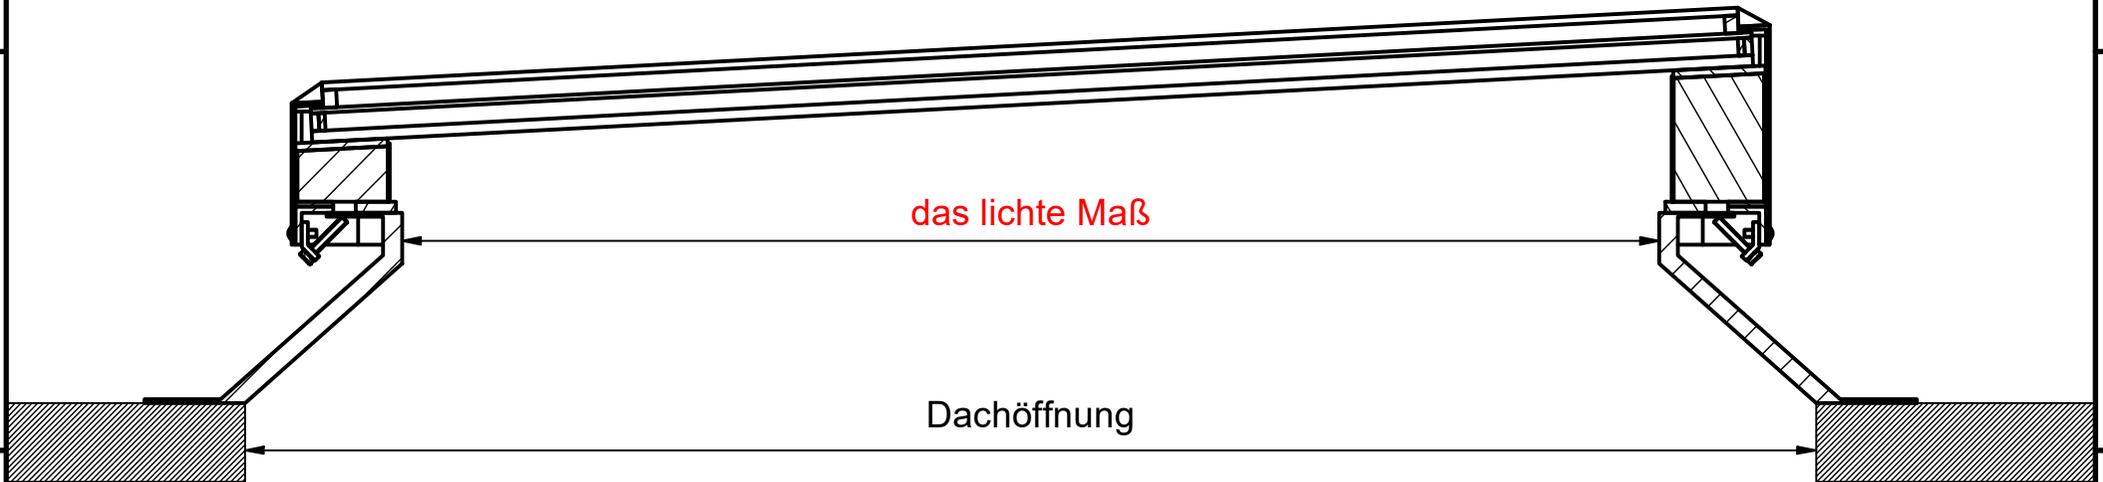


Anzuliefern:
Das lichte Maß (B x T)

A-A (1 : 6)

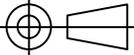

		www.dachlux.de		Dachlux GmbH	
Typ Sanierungsfenster: TopSky 3 Grad Neigung		Thema: Querschnitt auf Aufsetzkranz			Detail Nr.:
Artikelnr.:	Genehmig.:	Kontrolle:	Format:	Skala:	Datum:
	RMK	MB	A4	1:	22-5-2023
	Dachlux GmbH Alt-Heerdt 104 D-40549 Düsseldorf		Telefon: +49 (0)211-93670215 Telefax: +49 (0)211-93670216 E: info@dachlux.de		Zeichnung Nr.: SF-TS3G-002

TOLERANTIE INDIEN NIET AANGEGEVEN: 1 MM TOLERANTIE INDIEN NIET AANGEGEVEN HOEK: 1 MM
DE COPYRIGHT VAN DE TEKENING IS EIGENDOM VAN "HERLUVENT B.V." EN NOCH DE TEKENING, OF EEN DEEL ERVAN, NOCH ENIGE INFORMATIE HIERIN, MAG WORDEN GEREPRODUCEERD OF TER KENNIS WORDEN GEGEVEN AAN DERDEN ZONDER SCHRIFTELIJKE TOESTEMMING VAN "HERLUVENT B.V."